




Flurstück: 20/1
Flur: 10
Gemarkung: Ammendorf

Gemeinde: Halle (Saale), Stadt
Kreis: Halle

Erstellt am 24.02.2017
Aktualität der Daten: 23.02.2017

5701384

32.708009

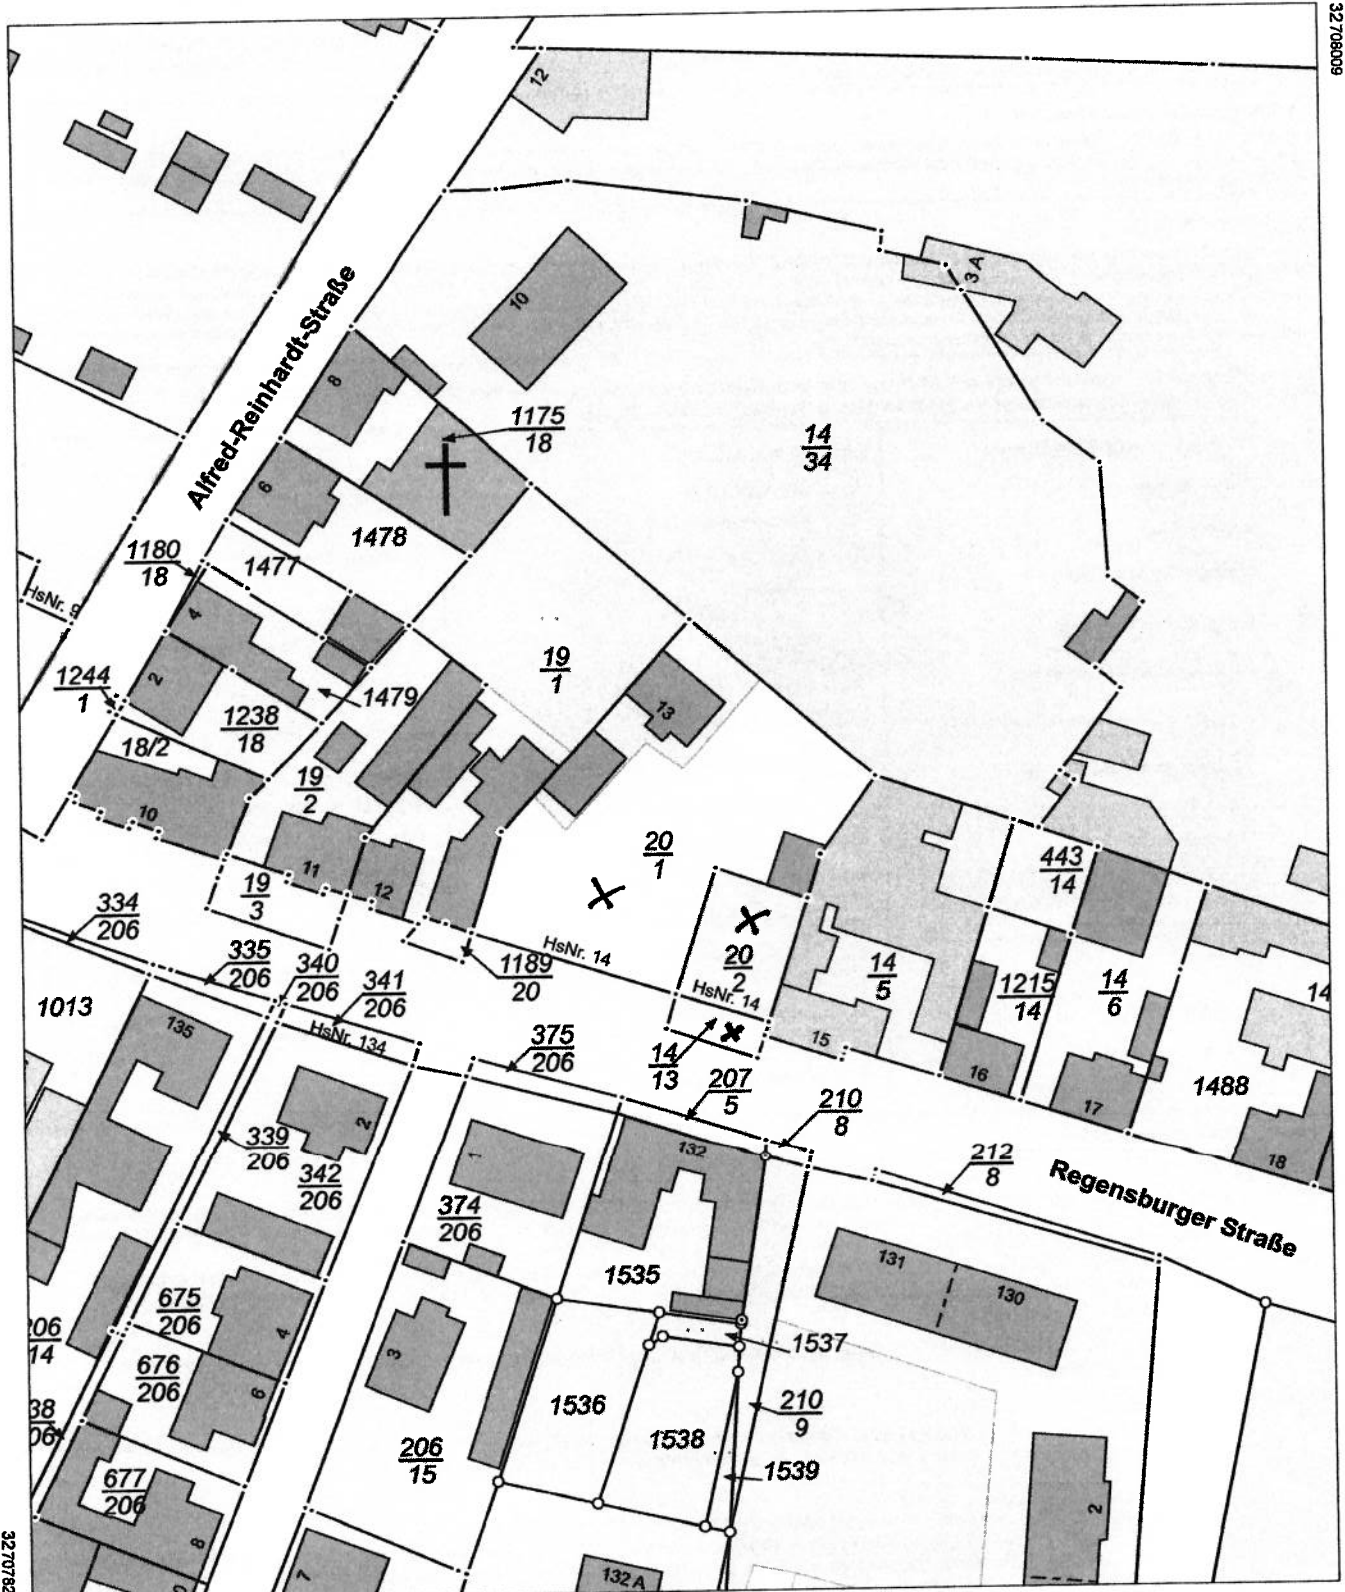

5701164

Maßstab: 1:1000 0 10 20 30 Meter

Antrags-Nr.: B21-8003406-17

Dieser Auszug ist gesetzlich geschützt. Es gelten die Nutzungsbedingungen für die Daten der Landesvermessung, des Liegenschaftskatasters, des Geobasisinformationssystems und der Grundstückswertermittlung des Landesamtes für Vermessung und Geoinformation Sachsen-Anhalt (LVermGeo).

Kartenwerk-Vektor: 10.03.15

LVermGeo 680a
Stand 08/12
32.707829

